

Сообщение о возможном установлении публичного сервитута

В соответствии со статьей 39.42 Земельного кодекса Российской Федерации Комитет имущественных отношений Санкт-Петербурга информирует о рассмотрении ходатайств об установлении публичного сервитута и возможном установлении публичного сервитута в отношении земельных участков:

№	Адрес или местоположение участка, в отношении которого испрашивается публичный сервитут	Площадь земельного участка в отношении которого испрашивается публичный сервитут (кв.м)	Кадастровый номер земельного участка, в отношении которого испрашивается публичный сервитут*	Вид права	Цель, для которой устанавливается публичный сервитут
1	Санкт-Петербург, поселок Тярлево, Железнодорожная улица, дом 13, литера А	3101	78:42:0016109:28	Публичный сервитут на 49 лет	Для целей предусмотренных п. 1 ст. 39.37 Земельного кодекса Российской Федерации. Размещение линейного объекта водопроводных сетей, сетей водоотведения
2	г. Санкт-Петербург, поселок Тярлево, Московское шоссе, дом 37	1641	78:42:0016109:44	Публичный сервитут на 49 лет	Для целей предусмотренных п. 1 ст. 39.37 Земельного кодекса Российской Федерации. Размещение линейного объекта водопроводных сетей, сетей водоотведения
3	Санкт-Петербург, газопроводная сеть Пушкинского района, участок 9, (газопровод для газоснабжения посёлка Тярлево)	6702	78:42:0000000:3889	Публичный сервитут на 49 лет	Для целей предусмотренных п. 1 ст. 39.37 Земельного кодекса Российской Федерации. Размещение линейного объекта водопроводных сетей, сетей водоотведения
4	Российская Федерация, Санкт-Петербург, поселок Тярлево, шоссе Московское	1200	78:42:0016109:1576	Публичный сервитут на 49 лет	Для целей предусмотренных п. 1 ст. 39.37 Земельного кодекса Российской Федерации. Размещение линейного объекта водопроводных сетей, сетей водоотведения
5	Санкт-Петербург, поселок Тярлево, Московское шоссе, дом 30	1555	78:42:0016104:5	Публичный сервитут на 49 лет	Для целей предусмотренных п. 1 ст. 39.37 Земельного кодекса Российской Федерации. Размещение линейного объекта водопроводных сетей, сетей водоотведения

6	Санкт-Петербург, поселок Тярлево, Московское шоссе, дом 32, литера А	1458	78:42:0016105:3	Публичный сервитут на 49 лет	Для целей предусмотренных п. 1 ст. 39.37 Земельного кодекса Российской Федерации. Размещение линейного объекта водопроводных сетей, сетей водоотведения
7	Санкт-Петербург, газопроводная сеть Пушкинского района, участок 9, (газопровод для газоснабжения посёлка Тярлево)	6702	78:42:0000000:3889	Публичный сервитут на 49 лет	Для целей предусмотренных п. 1 ст. 39.37 Земельного кодекса Российской Федерации. Размещение линейного объекта водопроводных сетей, сетей водоотведения
8	Санкт-Петербург, поселок Тярлево, Луговая улица, дом 14	1215	78:42:0016124:6	Публичный сервитут на 49 лет	Для целей предусмотренных п. 1 ст. 39.37 Земельного кодекса Российской Федерации. Размещение линейного объекта водопроводных сетей, сетей водоотведения
9	Санкт-Петербург, поселок Тярлево, Луговая улица, дом 4	1313	78:42:0016124:18	Публичный сервитут на 49 лет	Для целей предусмотренных п. 1 ст. 39.37 Земельного кодекса Российской Федерации. Размещение линейного объекта водопроводных сетей, сетей водоотведения
10	Санкт-Петербург, поселок Тярлево, Школьная улица, дом 5, литера А	726	78:42:0016126:33	Публичный сервитут на 49 лет	Для целей предусмотренных п. 1 ст. 39.37 Земельного кодекса Российской Федерации. Размещение линейного объекта водопроводных сетей, сетей водоотведения
11	Санкт-Петербург, поселок Тярлево, Школьная улица, дом 8	950	78:42:0016125:11	Публичный сервитут на 49 лет	Для целей предусмотренных п. 1 ст. 39.37 Земельного кодекса Российской Федерации. Размещение линейного объекта водопроводных сетей, сетей водоотведения
12	Санкт-Петербург, поселок Тярлево, Садовая улица, дом 60, литера А	1632	78:42:0016125:34	Публичный сервитут на 49 лет	Для целей предусмотренных п. 1 ст. 39.37 Земельного кодекса Российской Федерации. Размещение линейного объекта водопроводных сетей, сетей водоотведения

13	Санкт-Петербург, поселок Тярлево, Нововестинская улица, дом 29, литера А	998	78:42:1612401:1	Публичный сервитут на 49 лет	Для целей предусмотренных п. 1 ст. 39.37 Земельного кодекса Российской Федерации. Размещение линейного объекта водопроводных сетей, сетей водоотведения
14	Санкт-Петербург, поселок Тярлево, Нововестинская улица, дом 3	280	78:42:1612402:2	Публичный сервитут на 49 лет	Для целей предусмотренных п. 1 ст. 39.37 Земельного кодекса Российской Федерации. Размещение линейного объекта водопроводных сетей, сетей водоотведения
15	Санкт-Петербург, поселок Тярлево, Нововестинская улица, дом 1, литера А	1601	78:42:1612402:3	Публичный сервитут на 49 лет	Для целей предусмотренных п. 1 ст. 39.37 Земельного кодекса Российской Федерации. Размещение линейного объекта водопроводных сетей, сетей водоотведения
16	189625, Санкт- Петербург, поселок Тярлево, Нововестинская улица, дом 18/2	1437	78:42:0016123:27	Публичный сервитут на 49 лет	Для целей предусмотренных п. 1 ст. 39.37 Земельного кодекса Российской Федерации. Размещение линейного объекта водопроводных сетей, сетей водоотведения

*согласно схемам расположения границ публичного сервитута

Обоснование необходимости установления публичного сервитута: Разработка документов по планировке территории не требуется. Для эксплуатации существующего водопровода, свидетельство о регистрации права хозяйственного ведения ГУП «Водоканал Санкт-Петербурга» № 78-78-06/023/2008-018 от 24.11.2008.

Ходатайства поданы ГУП «Водоканал Санкт-Петербурга» на основании следующих документов: Выписка из ЕГРН на сооружение с кадастровым номером 78:42:0000000:3663.

Заинтересованные лица могут ознакомиться с поступившими ходатайствами об установлении публичного сервитута и прилагаемыми к ним описаниями местоположения границ публичного сервитута на личном приеме в Агентстве имущественных отношений Восточного направления Санкт-Петербургского государственного казенного учреждения «Имущество Санкт-Петербурга» по адресу: 190068, Санкт-Петербург, Садовая ул., д. 55-57, лит. А (3 этаж), приемные часы: вторник и четверг: с 10.00 до 17.45, перерыв с 12-30 до 13-20.


В связи с необходимостью принятия мер по нераспространению новой коронавирусной инфекции (COVID-19) при организации личного приёма граждан в исполнительных органах государственной власти Санкт-Петербурга, и руководствуясь методическими рекомендациями Министерства труда и социальной защиты РФ от 16.03.2020, в Агентствах имущественных отношений Учреждения личный прием граждан проводится исключительно по предварительной записи. Записаться на личный прием можно по справочному телефону ГКУ «Имущество Санкт-Петербурга»: (812) 576-22-88.

Информация о поступивших ходатайствах об установлении публичного сервитута размещена на официальном сайте Комитета Имущественных отношений Санкт-Петербурга: <https://www.commim.spb.ru/>

Правообладатели земельных участков, в отношении которых испрашивается публичный сервитут, если их права не зарегистрированы в Едином государственном реестре недвижимости, в течение тридцати дней со дня опубликования сообщения, предусмотренного подпунктом 1 пункта 3 ст. 39.42 Земельного кодекса РФ, подают в Комитет имущественных отношений Санкт-Петербурга заявление об учете их прав (обременений прав) на земельные участки с приложением копий документов, подтверждающих эти права (обременения прав) через ящик для корреспонденции, расположенный в открытой информационной зоне 1 этажа АДК «Невская Ратуша» по адресу: 191144, Санкт-Петербург, Новгородская ул., д. 20, литера А, либо почтовым отправлением по указанному адресу.

Правообладатели земельных участков, подавшие такие заявления по истечении указанного срока, несут риски невозможности обеспечения их прав в связи с отсутствием информации о таких лицах и их правах на земельные участки.

Схема расположения границ публичного сервитута

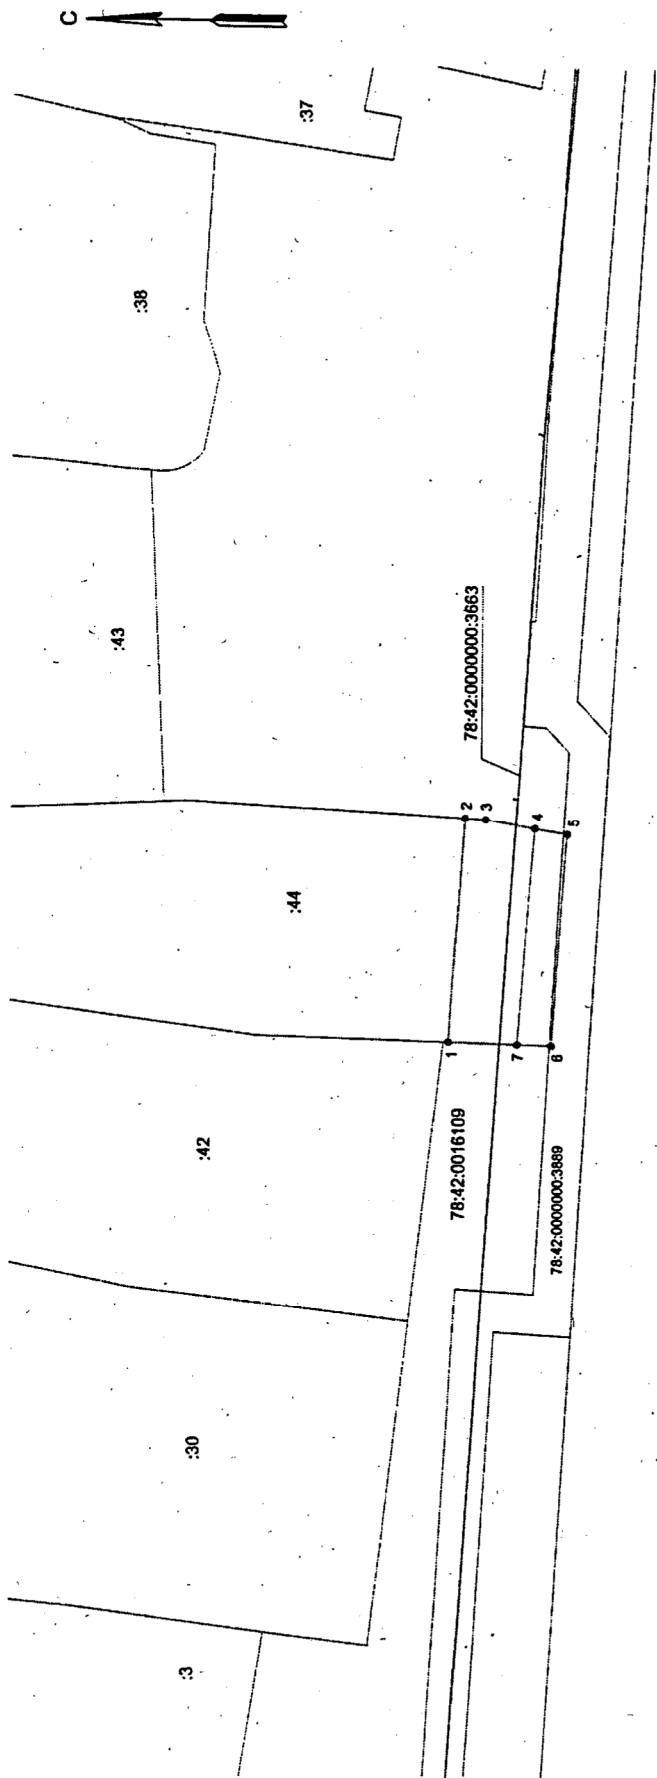


32

Масштаб 1:500

Используемые условные знаки и обозначения:


- граница публичного сервитута
- сооружение "водопроводная сеть" с кадастровым номером 78:42:0000000:3663
- границы кадастрового квартала
- границы земельного участка
- 78:42:0000000:3663 - кадастровый номер сооружения "водопроводная сеть"
- 78:42:0016109 - номер кадастрового квартала
- 44 - кадастровый номер земельного участка
- 1 - обозначение характерной точки границы публичного сервитута

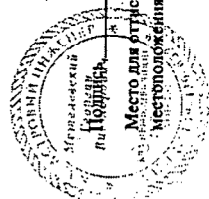

Дата "17" 08 2022 г.

Место для оттиска печати (при наличии) лица, составившего описание
Местоположения границ объекта


Схема расположения границ публичного сервитута

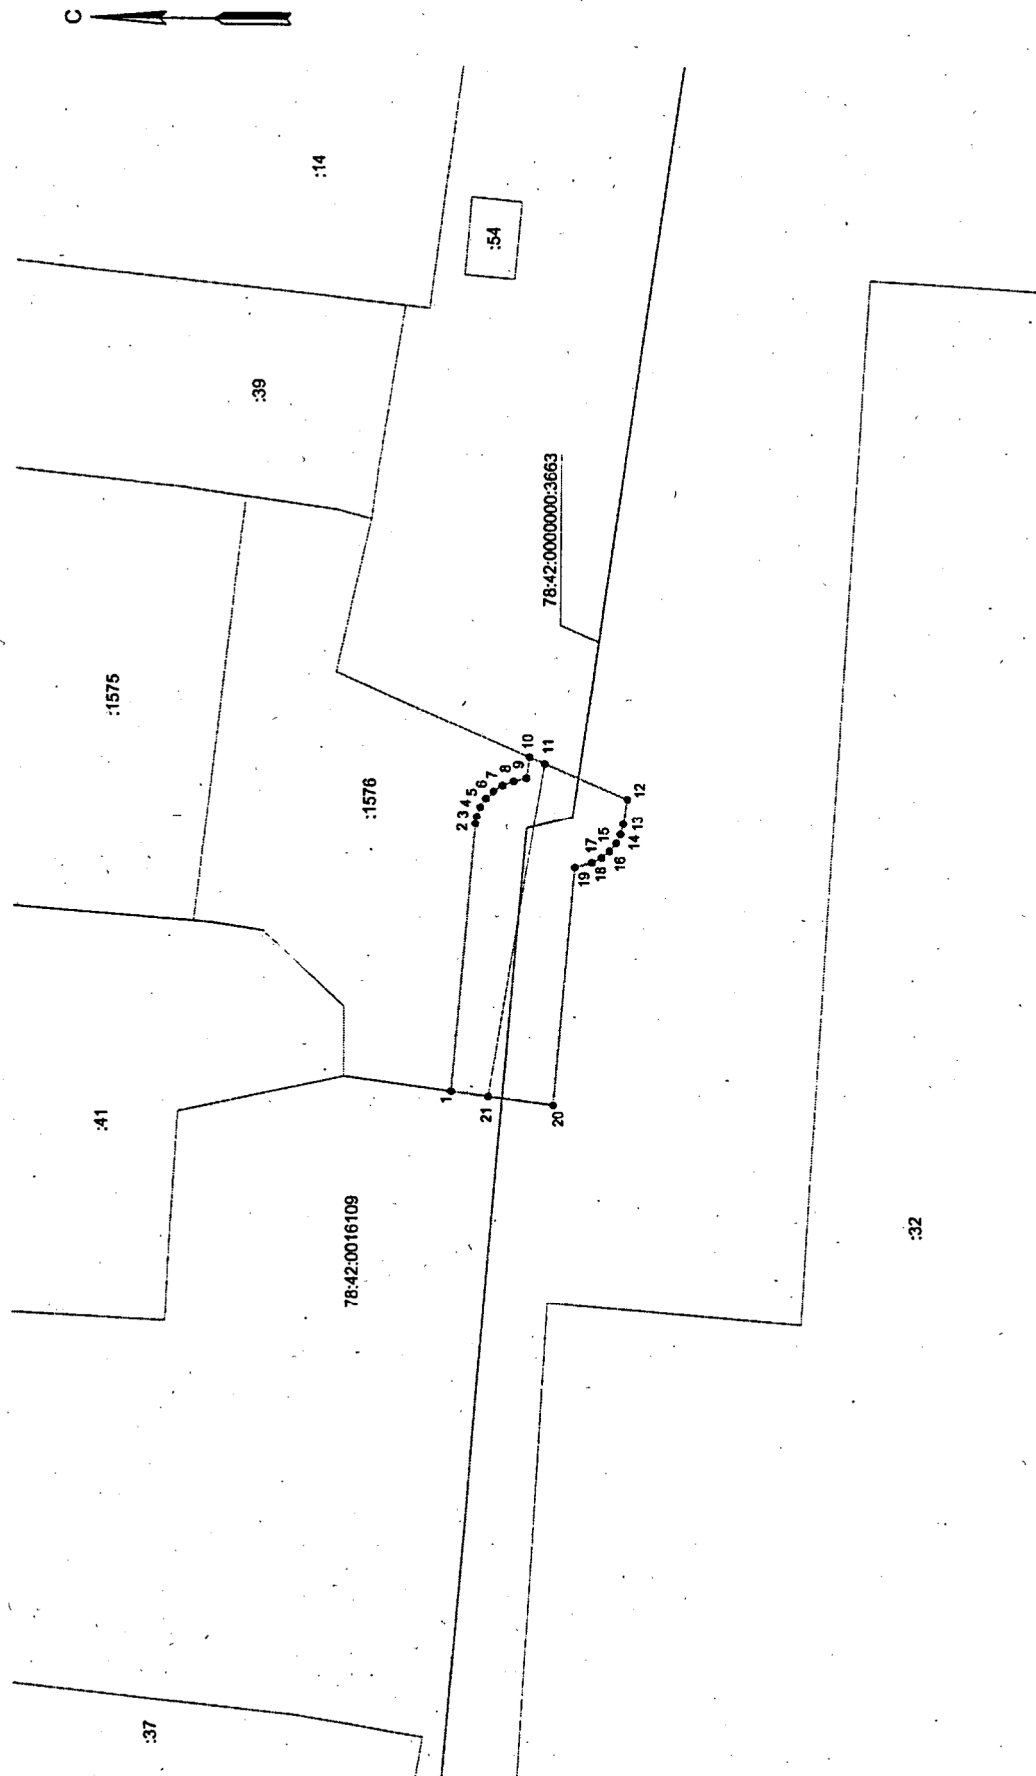

Масштаб 1:500


Используемые условные знаки и обозначения:

- граница публичного сервитута
- сооружение "водопроводная сеть" с кадастровым номером 78:42:0000000:3663
- границы кадастрового квартала
- границы земельного участка
- 78:42:0000000:3663 - кадастровый номер сооружения "водопроводная сеть"
- 78:42:0016109 - номер кадастрового квартала
- :1576 - кадастровый номер земельного участка
- 1 - обозначение характерной точки границы публичного сервитута

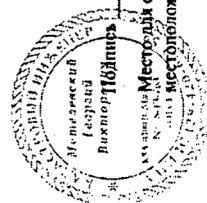

Дата "12" 02 2022 г.

Схема расположения границ публичного сервитута

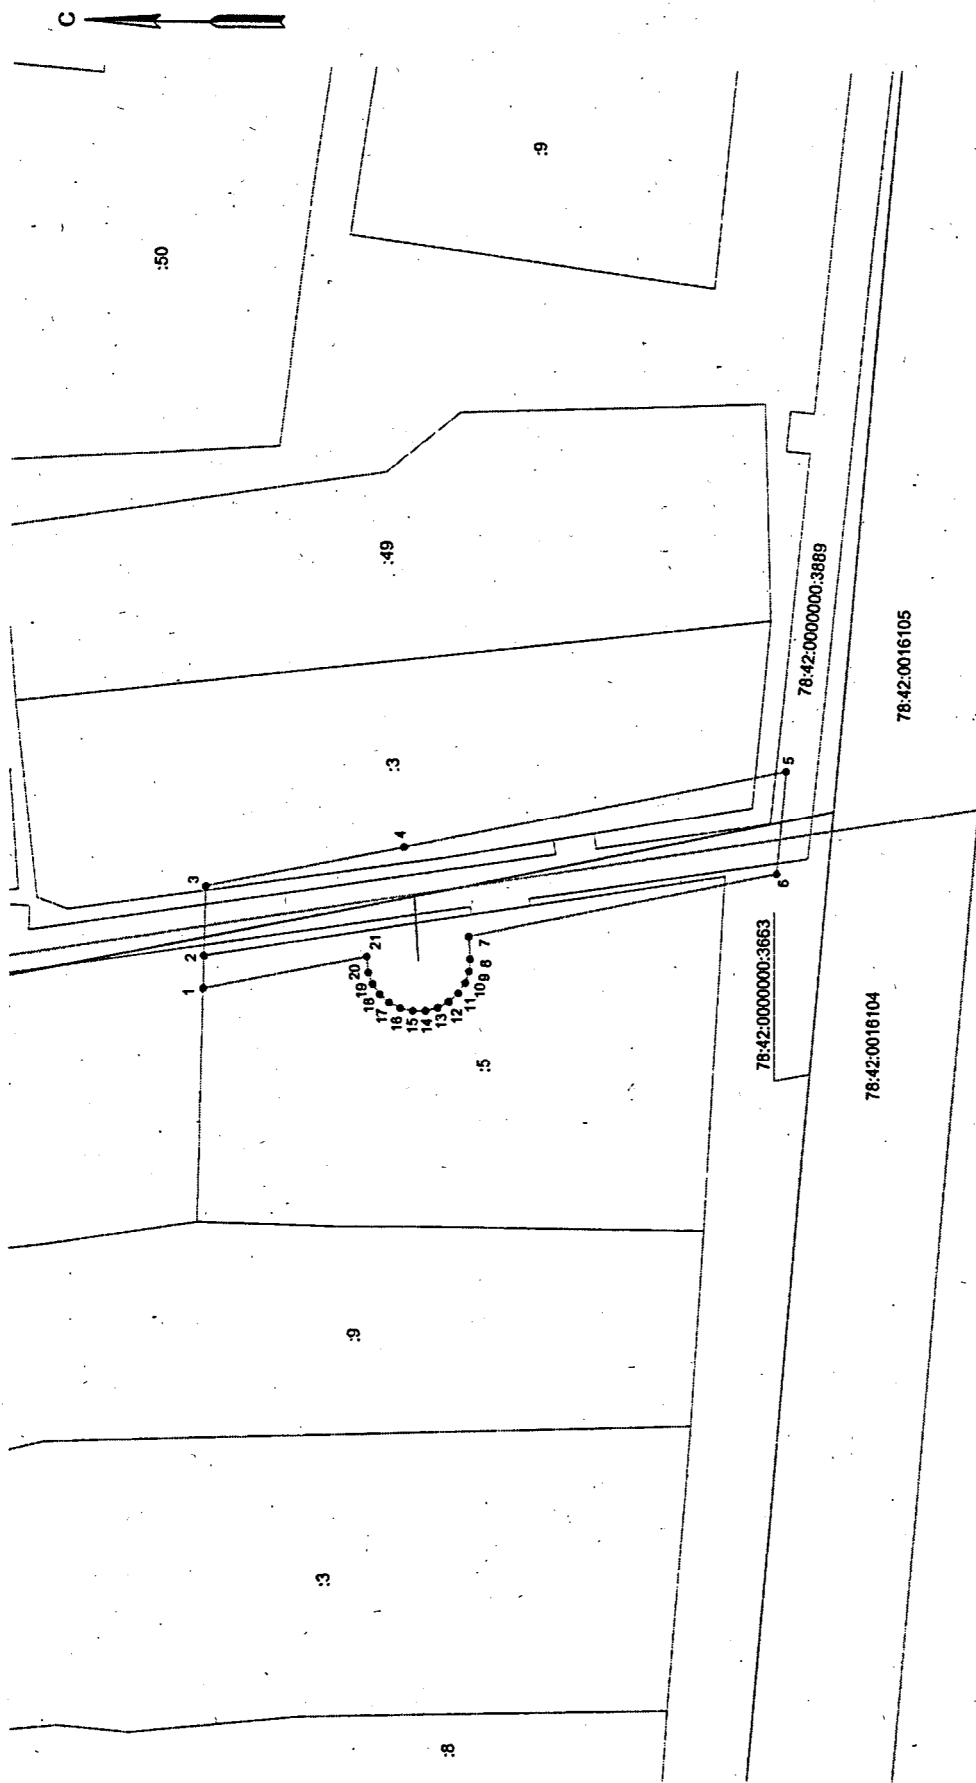

Масштаб 1:500


Используемые условные знаки и обозначения:

- граница публичного сервитута
- сооружение "водопроводная сеть" с кадастровым номером 78:42:0000000:3663
- граница кадастрового квартала
- граница земельного участка
- 78:42:0000000:3663 - кадастровый номер сооружения "водопроводная сеть"
- 78:42:0016104 - номер кадастрового квартала
- :5 - кадастровый номер земельного участка
- 1 - обозначение характерной точки границы публичного сервитута



Подпись _____ Дата "17" 11 2022 г.
Место для отрисовки плана (при наличии) лица, составившего описание местоположения границ объекта


Схема расположения границ публичного сервитута

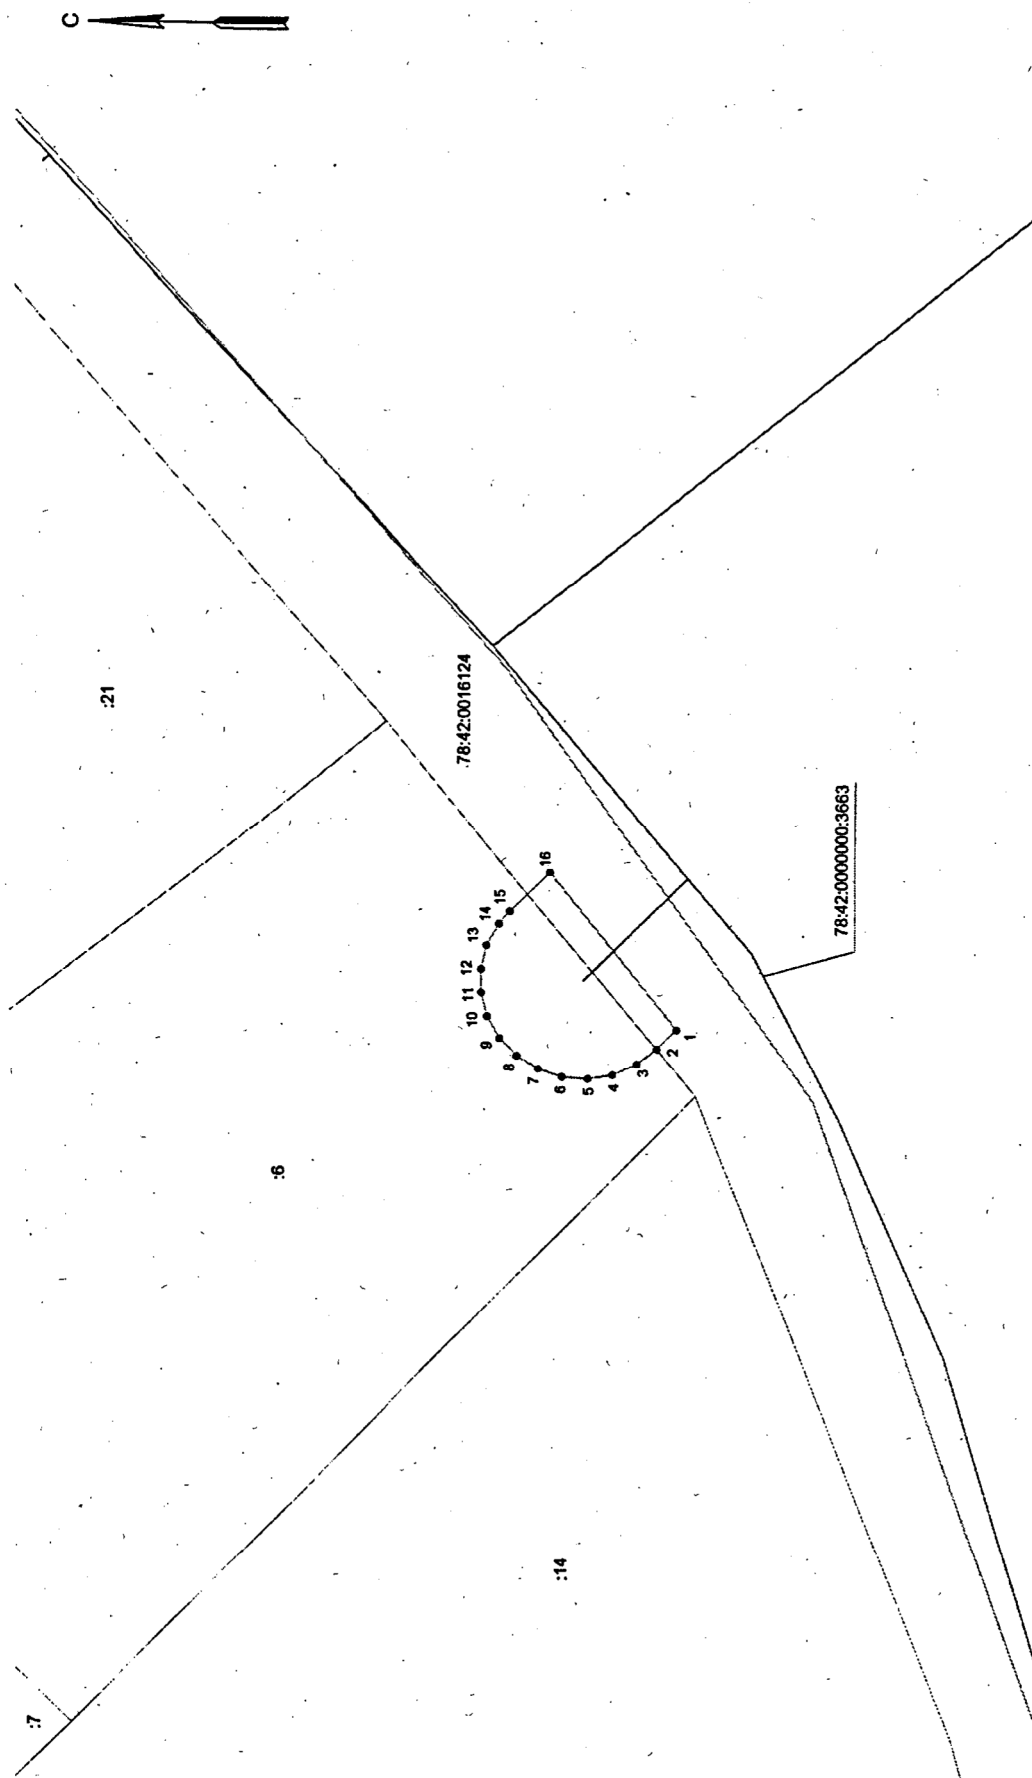

Масштаб 1:250


Используемые условные знаки и обозначения:

- граница публичного сервитута
- сооружение "водопроводная сеть" с кадастровым номером 78:42:0000000:3663
- границы кадастрового квартала
- границы земельного участка
- 78:42:0000000:3663 - кадастровый номер сооружения "водопроводная сеть"
- 78:42:0016124 - номер кадастрового квартала
- :6 - кадастровый номер земельного участка
- 1 - обозначение характерной точки границы публичного сервитута

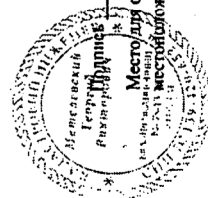

М.С. Григорьев
Дата 11.02.2022 г.
Место для оттиска печати (при наличии) лица, составившего описание
местоположения границ объекта

Схема расположения границ публичного сервитута

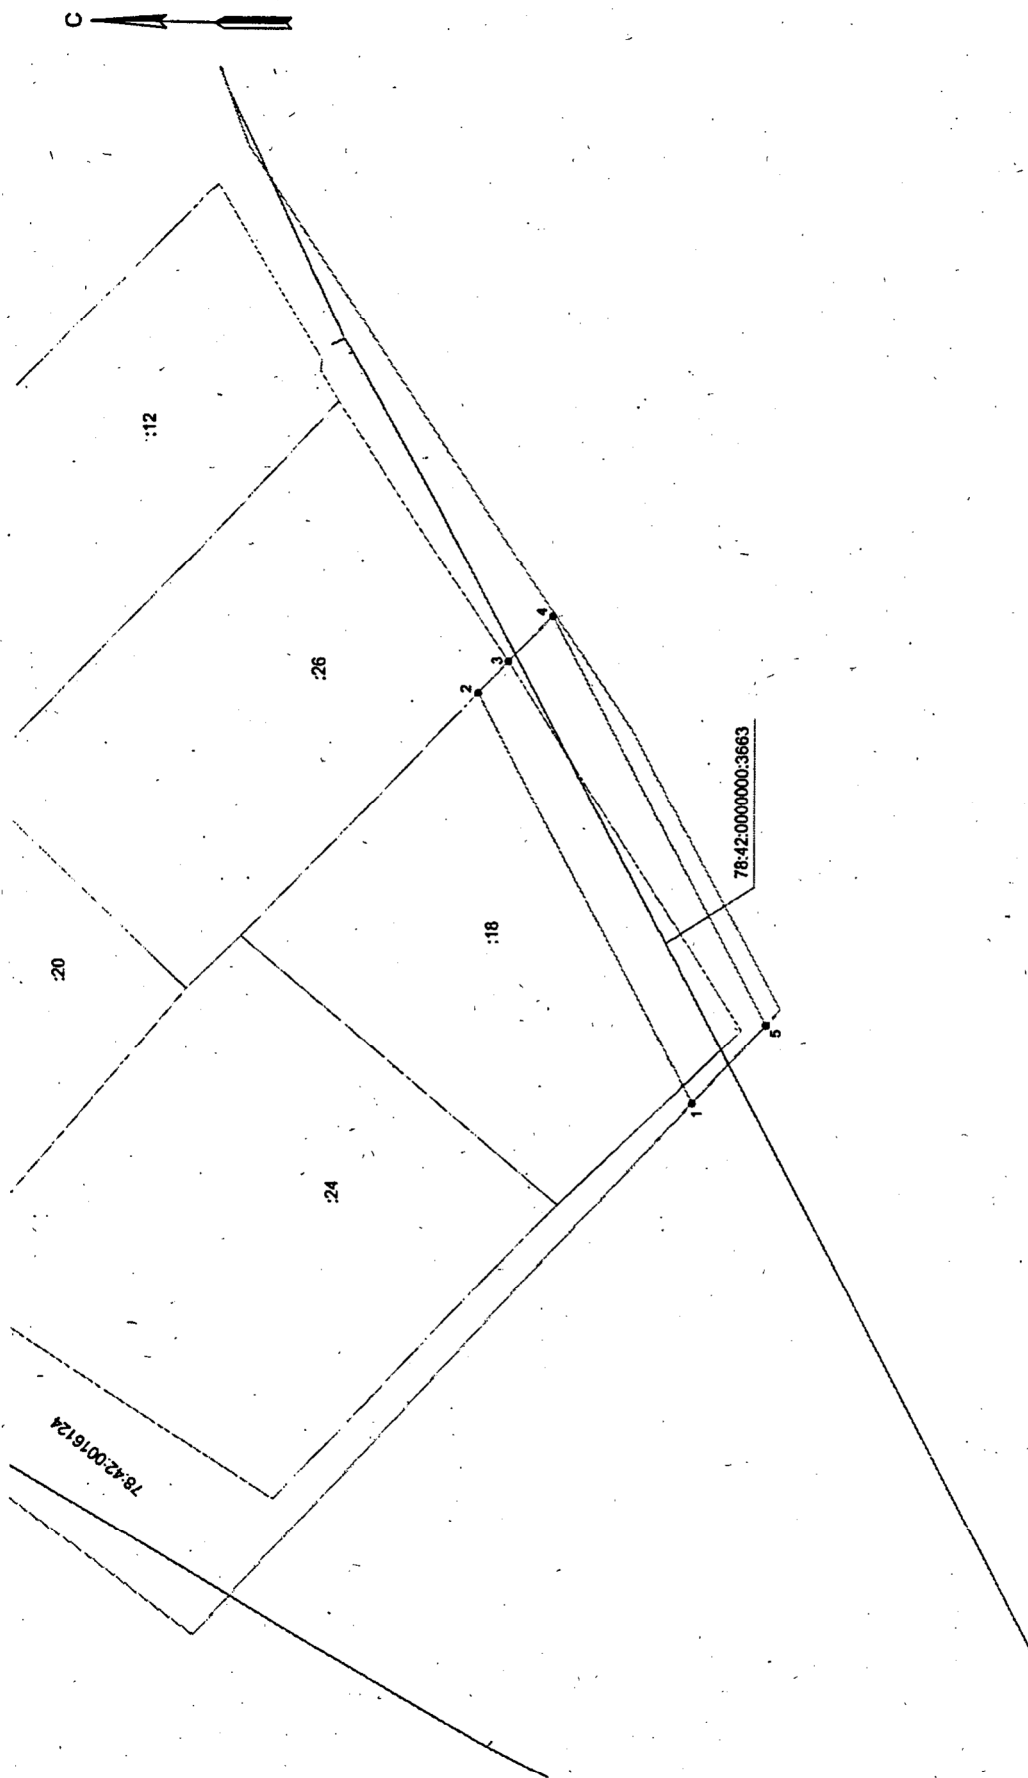

Масштаб 1:500

Используемые условные знаки и обозначения:


- граница публичного сервитута
- сооружение "водопроводная сеть" с кадастровым номером 78:42:0000000:3663
- границы кадастрового квартала
- границы земельного участка

78:42:0000000:3663 - кадастровый номер сооружения "водопроводная сеть"

78:42:0016124 - номер кадастрового квартала

:18 - кадастровый номер земельного участка


•1 - обозначение характерной точки границы публичного сервитута

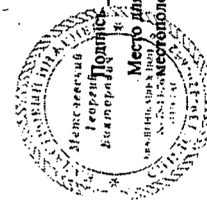

Дата "13" с.с. 2022 г.

Место для отиска печати (при наличии) лица, составившего описание

Схема расположения границ публичного сервитута

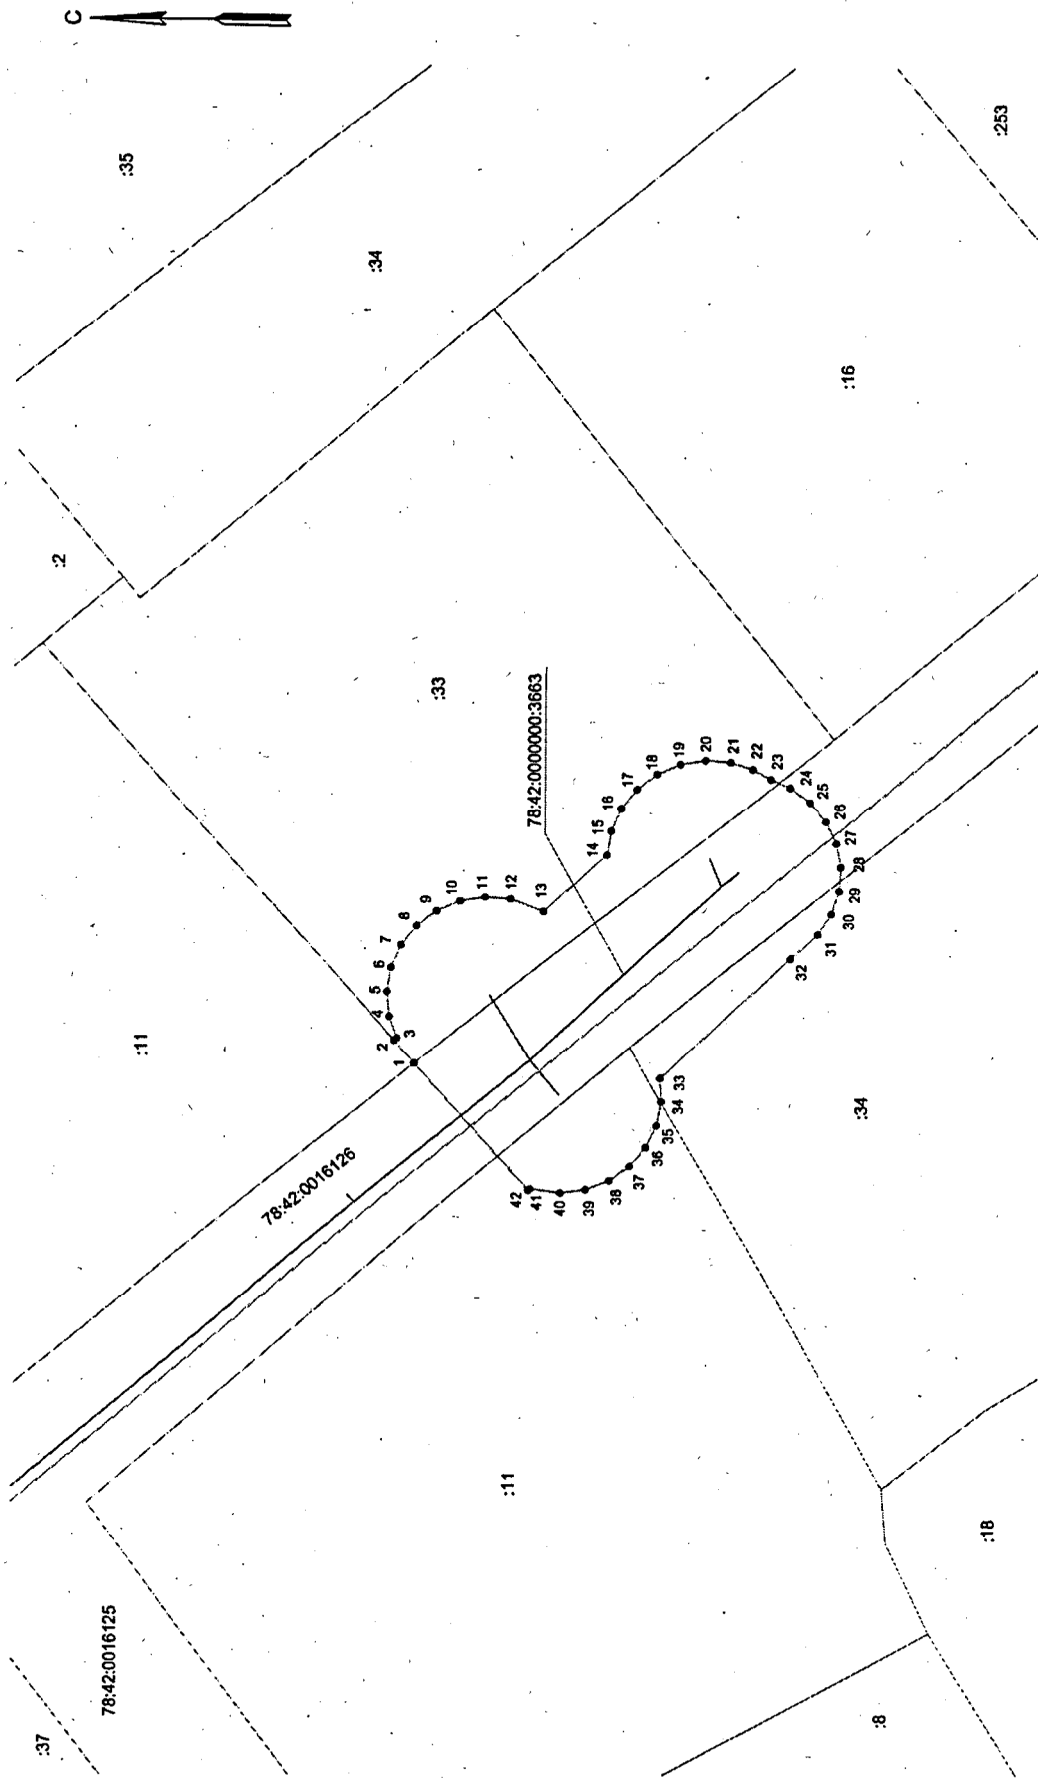


Масштаб 1:250

Используемые условные знаки и обозначения:

- граница публичного сервитута
- сооружение "водопроводная сеть" с кадастровым номером 78:42:0000000:3663
- границы кадастрового квартала
- границы земельного участка
- 78:42:0000000:3663 - кадастровый номер сооружения "водопроводная сеть"
- 78:42:0016126 - номер кадастрового квартала
- 33 - кадастровый номер земельного участка
- 1 - обозначение характерной точки границы публичного сервитута

Подпись _____ Дата 07. 12. 2017 г.
 Место для оттиска печати (при наличии) лица, составившего описание местоположения границ объекта

Схема расположения границ публичного сервитута

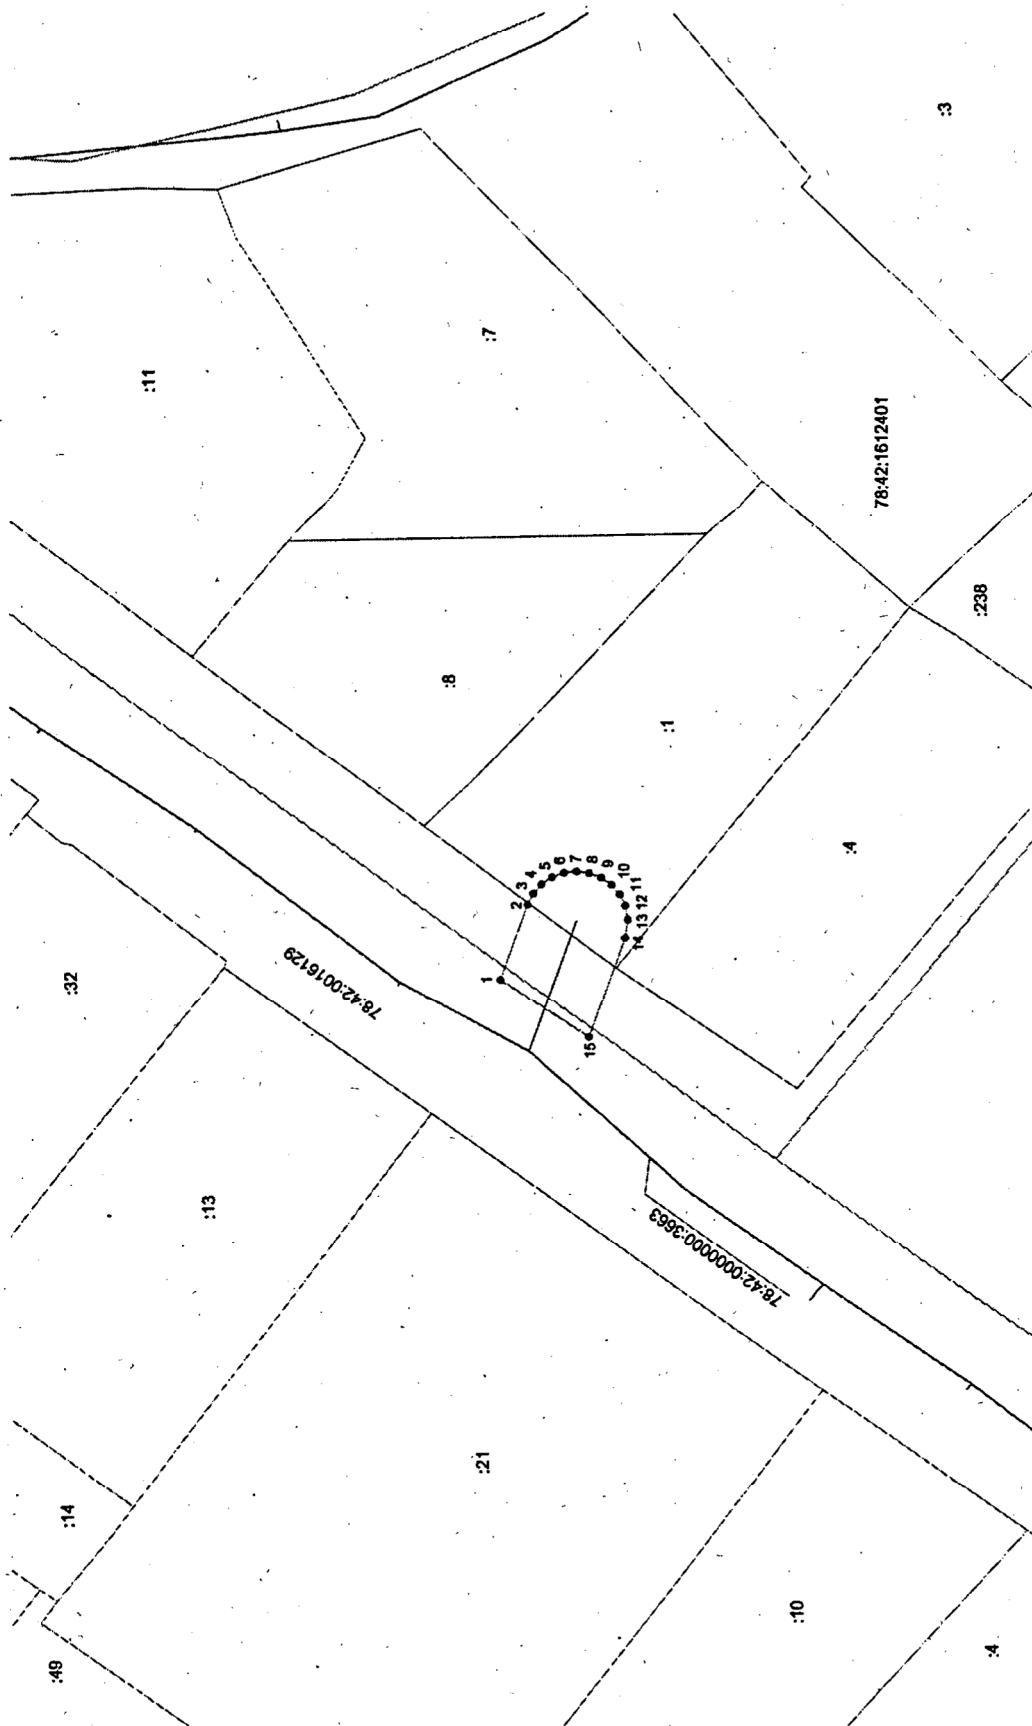


Масштаб 1:500

Используемые условные знаки и обозначения:

- граница публичного сервитута
- сооружение "водопроводная сеть" с кадастровым номером 78:42:00:00:00:3663
- граница кадастрового квартала
- граница земельного участка
- 78:42:00:00:00:3663 - кадастровый номер сооружения "водопроводная сеть"
- 78:42:16:12401 - номер кадастрового квартала
- :1 - кадастровый номер земельного участка
- 1 - обозначение характерной точки границы публичного сервитута

Подпись _____ Дата "11" 02.02.18 2018 г.
 Место для оттиска печати (при наличии) лица, составившего описание
 местоположения границ объекта


Схема расположения границ публичного сервитута

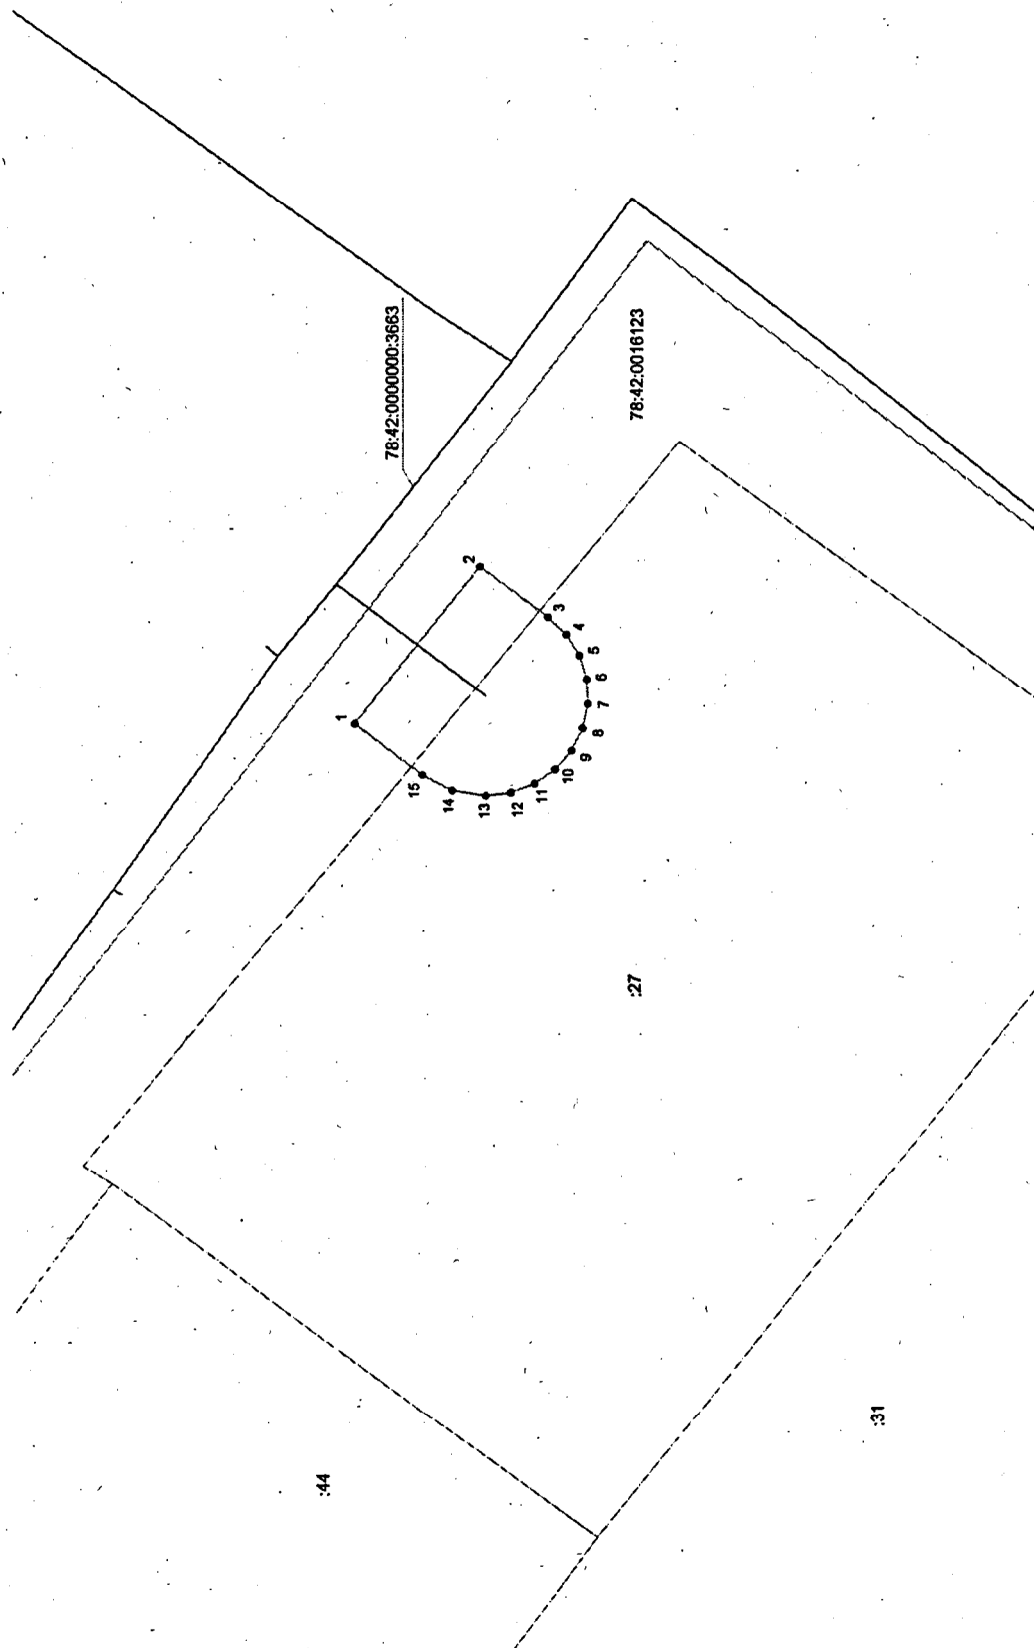

Масштаб 1:250

Используемые условные знаки и обозначения:

- граница публичного сервитута
- сооружение "водопроводная сеть" с кадастровым номером 78:42:0000000:3663
- границы кадастрового квартала
- границы земельного участка
- 78:42:0000000:3663 - кадастровый номер сооружения "водопроводная сеть"
- 78:42:0016123 - номер кадастрового квартала
- 27 - кадастровый номер земельного участка
- 1 - обозначение характерной точки границы публичного сервитута

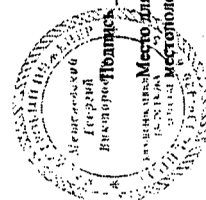

Дата "02" 2012 г.
Место для оттиска печати (при наличии) лица, составившего описание
Место расположения границ объекта