

С. Овч



ПРАВИТЕЛЬСТВО САНКТ-ПЕТЕРБУРГА
КОМИТЕТ ИМУЩЕСТВЕННЫХ ОТНОШЕНИЙ САНКТ-ПЕТЕРБУРГА
РАСПОРЯЖЕНИЕ ОКУД

2022.04.10

№ 1143-РЗ

**об установлении публичного сервитута
в отношении земельного участка
с кадастровым номером 78:42:0000000:3889 по адресу:
Санкт-Петербург, газопроводная сеть Пушкинского района,
участок 9, (газопровод для газоснабжения поселка Тярлево),
земельного участка с кадастровым номером 78:42:0016109:44
по адресу: Санкт-Петербург, поселок Тярлево, Московское шоссе, дом 37
и земель государственная собственность на которые не разграничена**

В соответствии с подпунктами 2, 4, 5 статьи 39.38 Земельного кодекса Российской Федерации, пунктами 3.25-2, 3.25-3 Положения о Комитете имущественных отношений Санкт-Петербурга (далее – Комитет), утвержденного постановлением Правительства Санкт-Петербурга от 16.02.2015 № 98, учитывая заявление № 05-26-32800/22-0-0 от 08.04.2022 Государственного унитарного предприятия «Водоканал Санкт-Петербурга» (далее – ГУП «Водоканал Санкт-Петербурга»):

1.1. Установить публичный сервитут сроком на 49 лет в отношении:

- земельного участка площадью 6702 кв.м, с кадастровым номером 78:42:0000000:3889, расположенного по адресу: Санкт-Петербург, газопроводная сеть Пушкинского района, участок 9, (газопровод для газоснабжения поселка Тярлево);
- земельного участка площадью 1641 кв.м с кадастровым номером 78:42:0016109:44 по адресу: Санкт-Петербург, поселок Тярлево, Московское шоссе, дом 37, находящегося в частной собственности,
- земель государственная собственность на которые не разграничена (далее – Участки) в пользу ГУП «Водоканал Санкт-Петербурга» (ИНН 7830000426, ОГРН 1027809256254) (далее – Обладатель публичного сервитута) в целях размещения и эксплуатации линейного объекта – водопроводной сети Пушкинского района, литера А, кадастровый номер 78:42:0000000:3663 (номер регистрации права хозяйственного ведения ГУП «Водоканал Санкт-Петербурга» № 78-78-06/023/2008-018 от 24.11.2008).

1.2. Утвердить границы публичного сервитута. Сведения о границах и описание местоположения границ публичного сервитута указаны в Приложениях 1 и 1.1. к настоящему распоряжению.

1.3. По истечению срока, указанного в пункте 1.1 настоящего распоряжения Обладатель публичного сервитута обязан привести земельный участок в состояние, пригодное для использования в соответствии с видом разрешенного использования, снести инженерное сооружение, размещенное на основании публичного сервитута, в сроки, предусмотренные пунктом 8 статьи 39.50 Земельного кодекса Российской Федерации.

С. Овч

OK OK

1.4. Срок, в течении которого использование Участков и(или) расположенных на Участках объектов недвижимого имущества в соответствии с их разрешенным использованием будет невозможно или существенно затруднено в связи с осуществленным сервитута, определен согласно графика проведения работ в целях размещения и эксплуатации линейного объекта – водопроводной сети в соответствии с Приложением 2 к настоящему распоряжению.

2. Санкт-Петербургскому государственному казенному учреждению «Имущество Санкт-Петербурга» в течение пяти рабочих дней с даты подписания настоящего распоряжения обеспечить:


2.1. Направление в орган, осуществляющий государственный кадастровый учет и государственную регистрацию прав, необходимых документов с заявлением для государственной регистрации сведений об ограничениях на Участки, указанный в пункте 1.1.

2.2. Опубликование настоящего распоряжения в официальных средствах массовой информации Санкт-Петербурга и размещение на официальном сайте Комитета.

2.3. Направление Обладателю публичного сервитута копии настоящего распоряжения, сведений о лицах, являющихся правообладателями Участков, сведений о лицах, подавших заявления об учете их прав (обременений прав) на Участки, способах связи с ними, копии документов, подтверждающих права указанных лиц на Участки.

3. Контроль за исполнением пункта 2 настоящего распоряжения возложить на начальника Управления по работе с крупными контрагентами Комитета.

Заместитель председателя Комитета

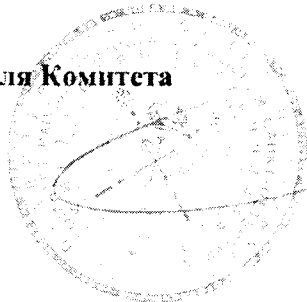

[Handwritten signature]


К.В.Федоров

[Handwritten signature]



Приложение №1
к Распоряжению Комитета исполнительных
отделений Санкт-Петербурга
от **20.05.2022** № **1143-РЗ**

Схема расположения границ публичного сервитута

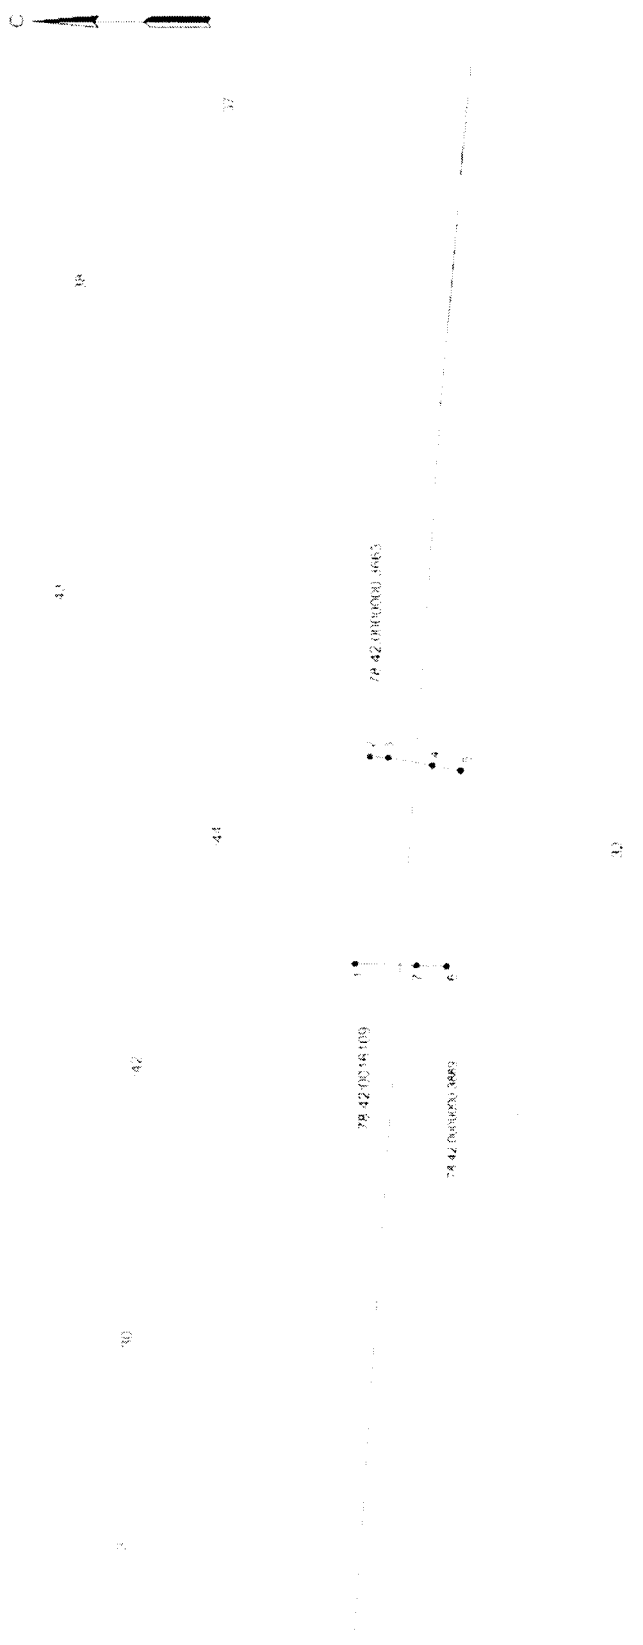

Масштаб 1:500

- 1 границей публичного сервитута
- 2 сооружение "вагонное для перевозки строительных материалов" № 10-11-01/000000-3663
- 3 граница земельного участка
- 4 граница земельного участка
- 5 границей публичного сервитута
- 6 границей публичного сервитута
- 7 границей публичного сервитута
- 8 границей публичного сервитута
- 9 границей публичного сервитута
- 10 границей публичного сервитута



Обозначение характерных точек границ	Координаты, м	
	X	Y
1	2	3
1	69302.88	121067.42
2	69301.34	121090.06
3	69299.35	121089.95
4	69294.54	121089.10
5	69291.42	121088.55
6	69292.88	121067.14
7	69296.18	121067.23
1	69302.88	121067.42



Handwritten signature

Приложение № 2
к Распоряжению Комитета имущественных
отношений Санкт-Петербурга
от 20.08.2014 № 143-РЗ

График проведения работ в целях размещения и эксплуатации линейного объекта – водопроводной сети

№ п/п	Показатели	Единицы измерения	Янв.	Февр.	Март	Апр.	Май	Июнь	Июль	Авг.	Сент.	Окт.	Нояб.	Дек.	Год
1	Наружный осмотр сети, проверка арматуры	Количество осмотров	1	-	1	-	1	-	1	-	1	-	1	-	6

Handwritten signature