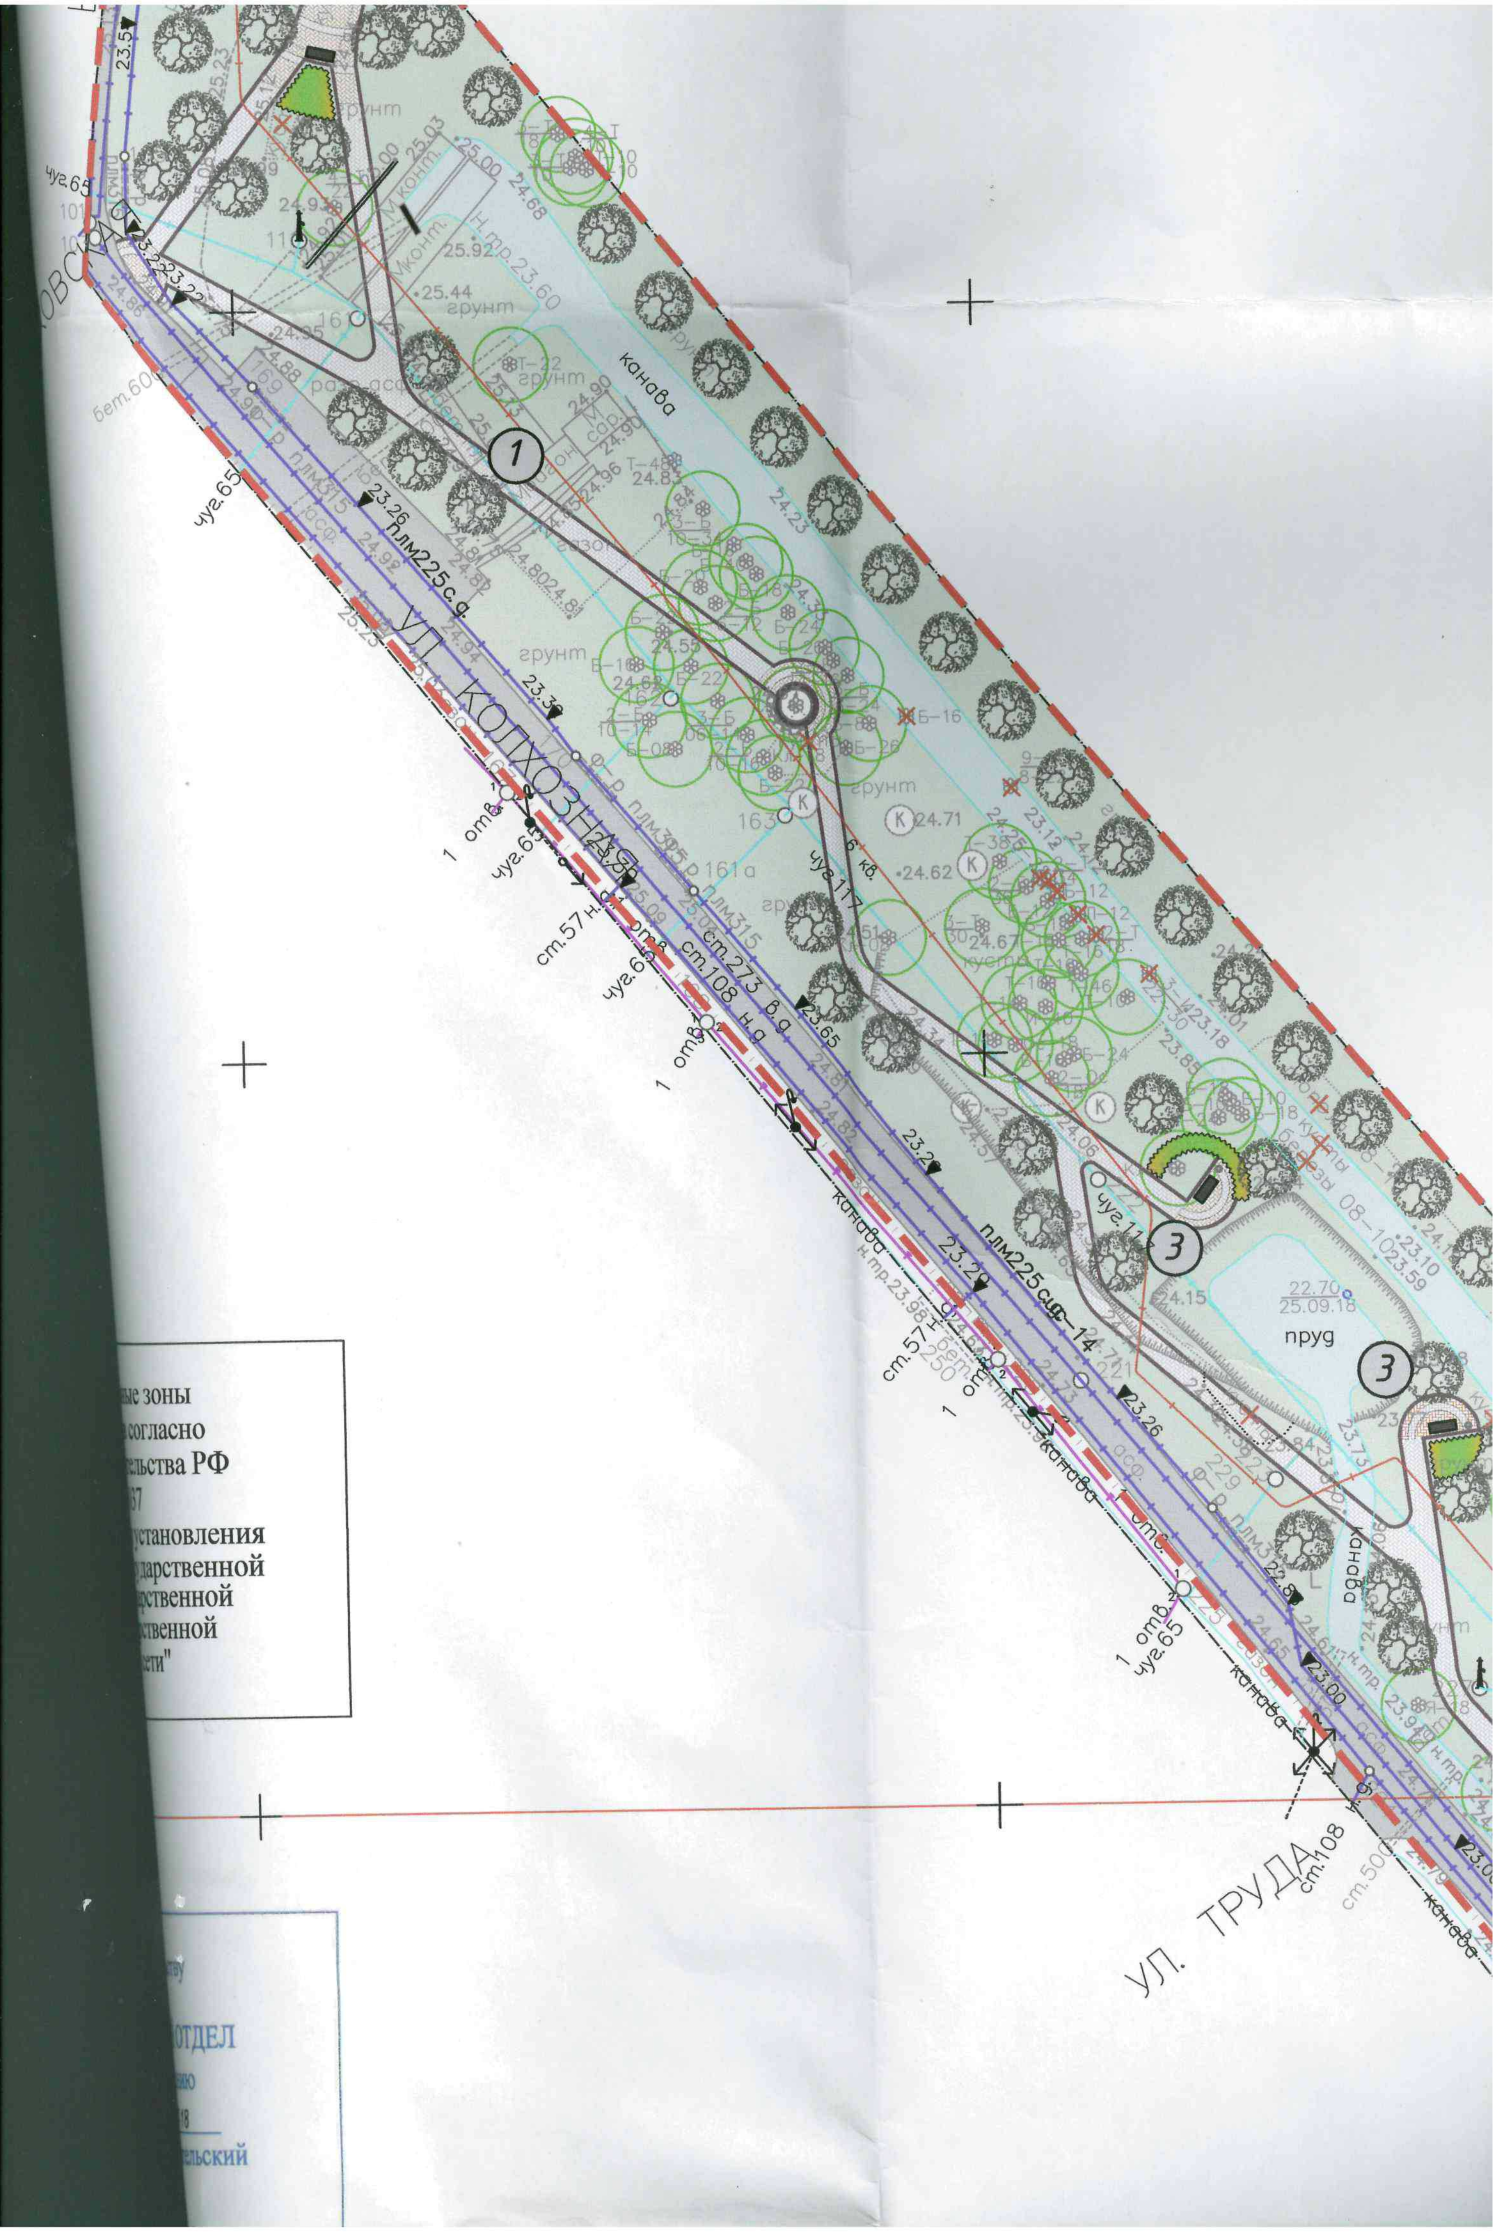
УЛ. КОЛХОЗНАЯ
УЛ. ТРУДА
канава
пруд
грунт
асф.
плм225с.ф
плм315
плм225сщ-14
ст.273 в.д
ст.108 н.д
ст.57 н.д
чуг.65
чуг.117
22.70
25.09.18
ные зоны
согласно
тельства РФ
установления
дарственной
ственной
ОТДЕЛ